



IMPLANTATION DES POTEAUX - COURT TENNIS SIMPLE

ENTRE-AXE 3,00 m

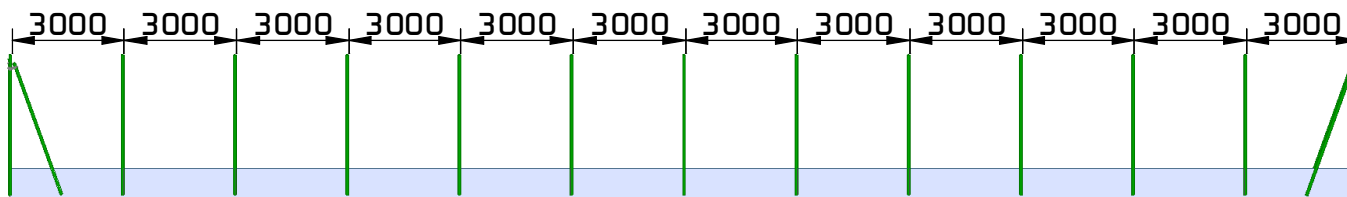

PA = POTEAU D'ANGLE
PI = POTEAU INTERMEDIAIRE
PP = POTEAU DE PORTE
JDF = JAMBE DE FORCE

DETAILS DE L'IMPLANTATION
DES JAMBES DE FORCE
VOIR NBE TE 006

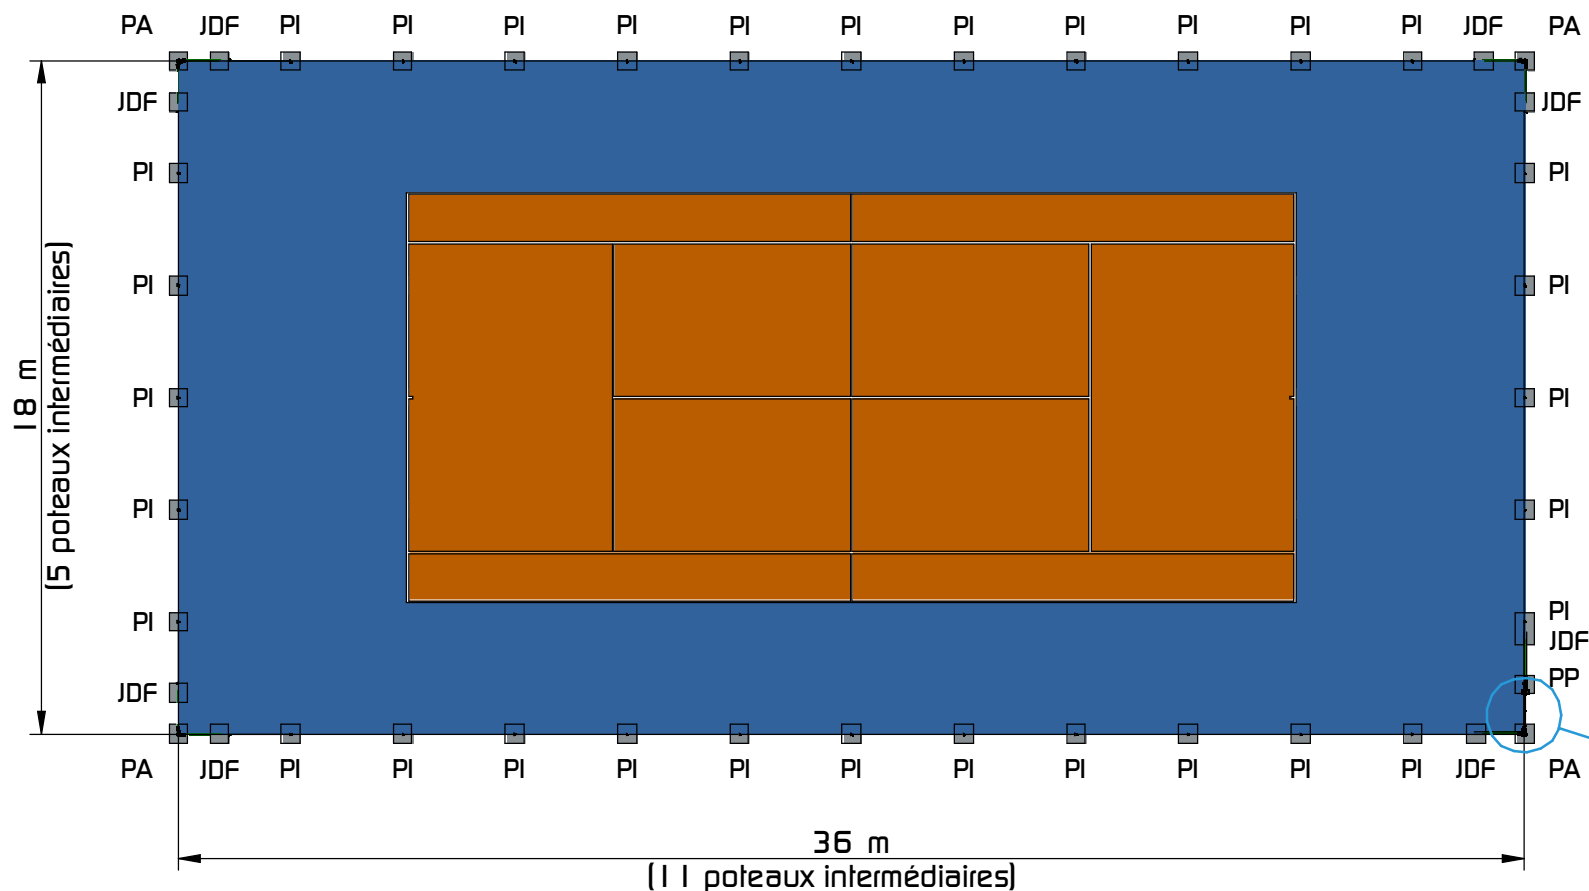


DETAILS DE
L'IMPLANTATION
DES DIFFERENTS
POTEAUX
VOIR NBE TE 005

DETAILS DE L'IMPLANTATION DE LA PORTE :
VOIR NBE PO 005

IMPLANTATION DES POTEAUX - COURT TENNIS SIMPLE

ENTRE-AXE 3,60 m

PA = POTEAU D'ANGLE
PI = POTEAU INTERMEDIAIRE
PP = POTEAU DE PORTE
JDF = JAMBE DE FORCE

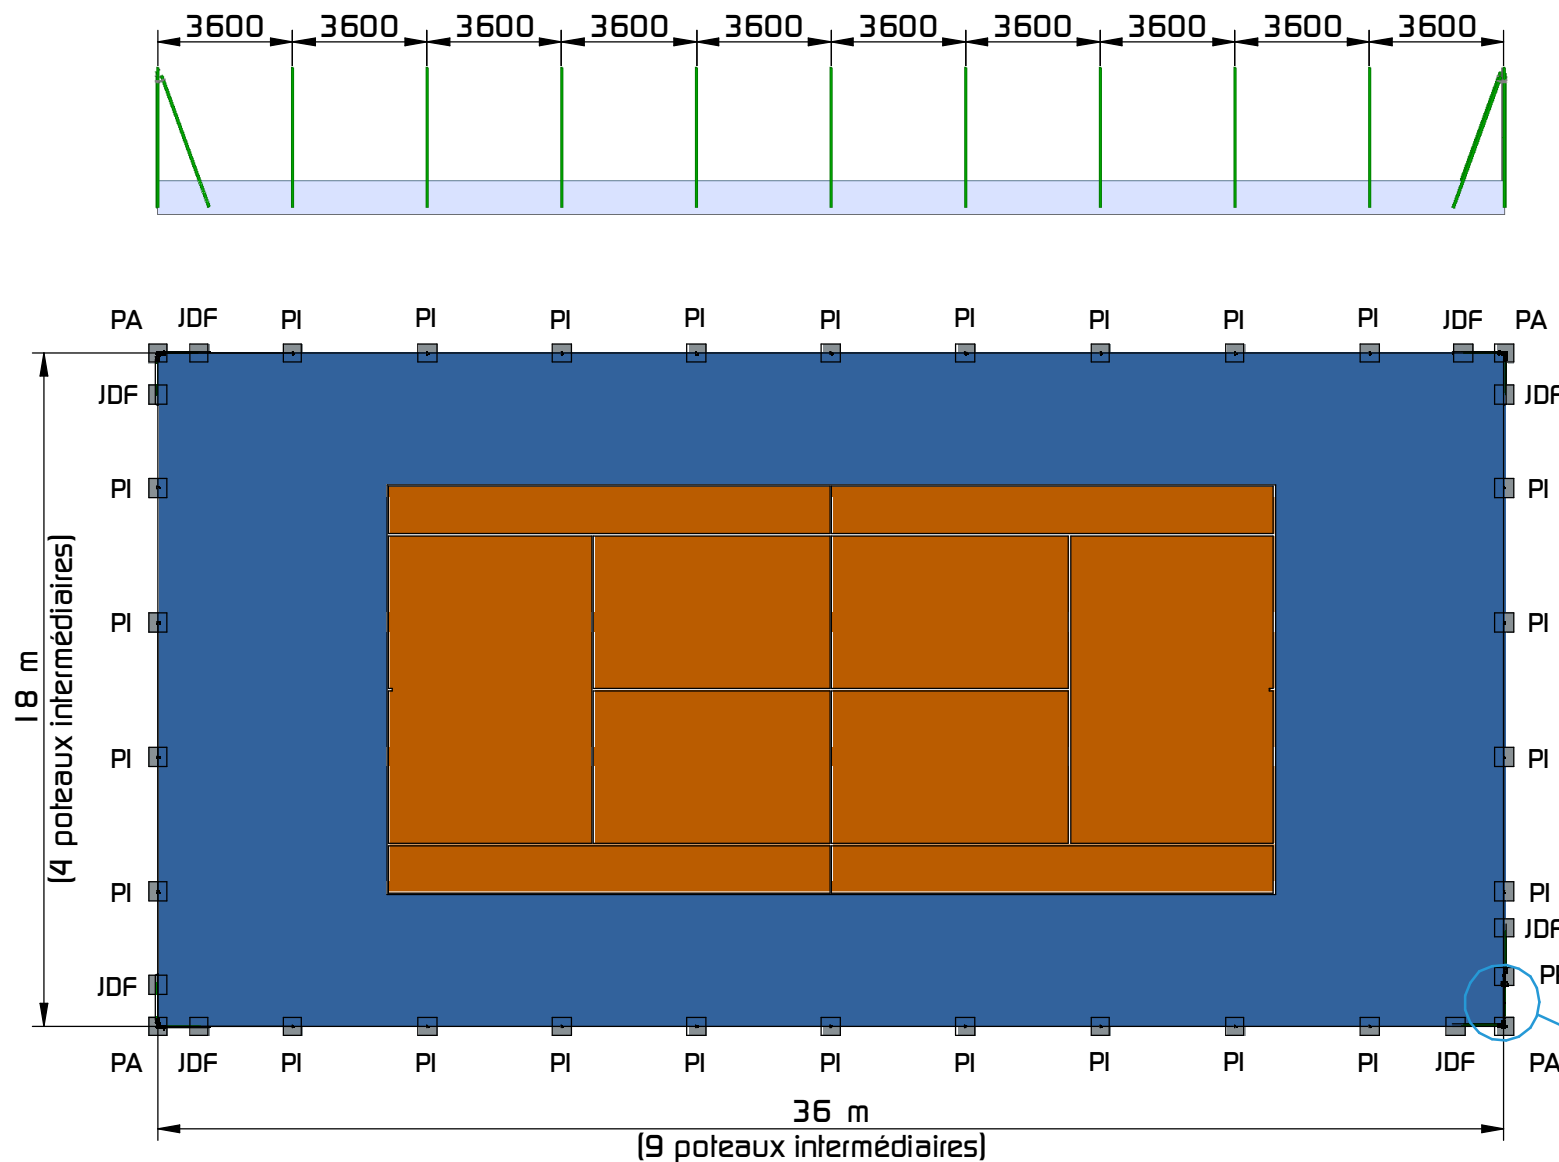

DETAILS DE L'IMPLANTATION
DES JAMBES DE FORCE
VOIR NBE TE 006

DETAILS DE
L'IMPLANTATION
DES DIFFERENTS
POTEAUX
VOIR NBE TE 005

DETAILS DE L'IMPLANTATION DE LA PORTE :
VOIR NBE PO 005