




SCELLEMENT DES CLOTURES TENNIS

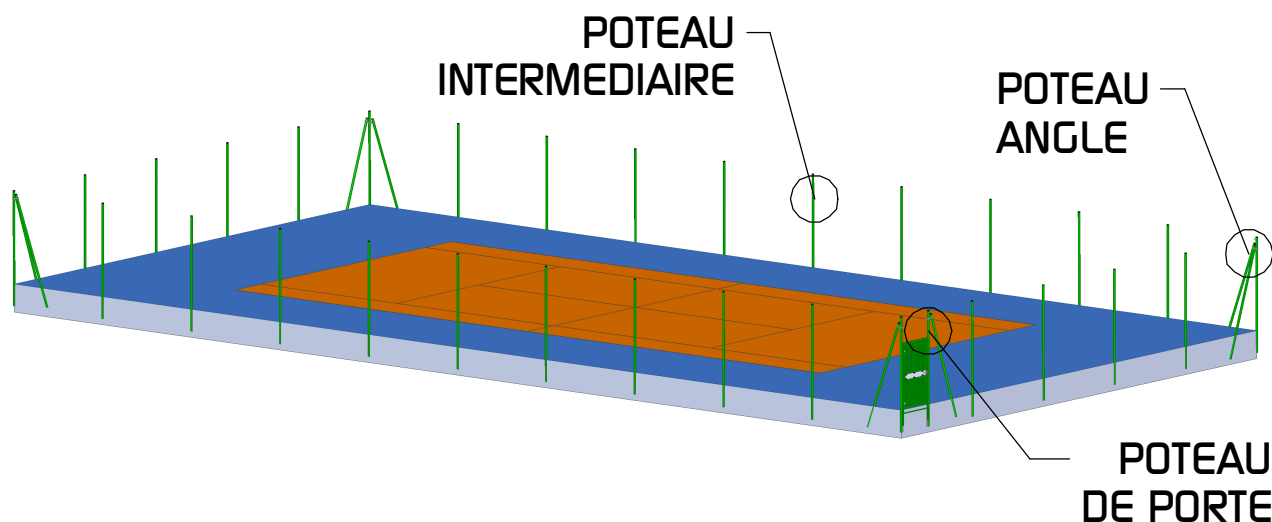

INSTALLATION
SCELLEMENT DIRECT

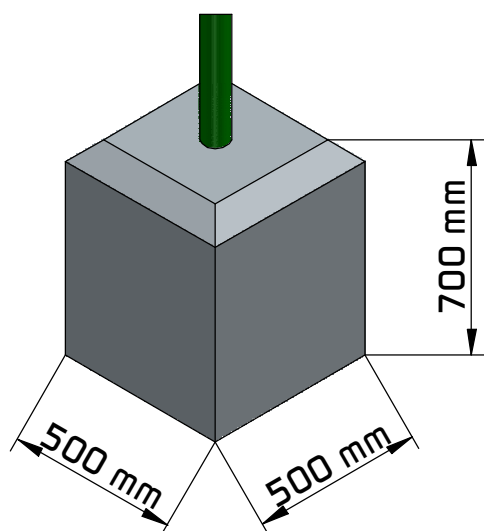

**POTEAU ANGLE, DE PORTE OU
POTEAU 3 DIRECTIONS**

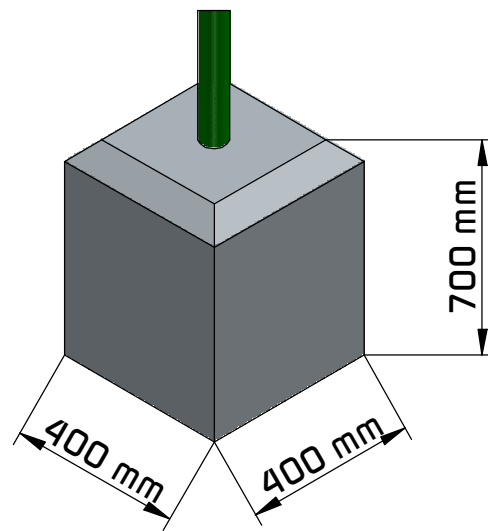

POTEAU INTERMEDIAIRE

(Données à titre indicative, à adapter selon la nature du sol)

(Nous déclinons toutes responsabilités en cas de mauvais scellement)

Rédacteur : A.B

Le : 21/01/2021

Page 1 / 3




A CONSERVER

17 RUE DU CHÉNOT - 56380 BEIGNON - FRANCE

E-MAIL : secretariat@clomofrance.com


PROFONDEUR ET ORIENTATION DES POTEAUX DE CLOTURES TENNIS LORS DU SCELLEMENT

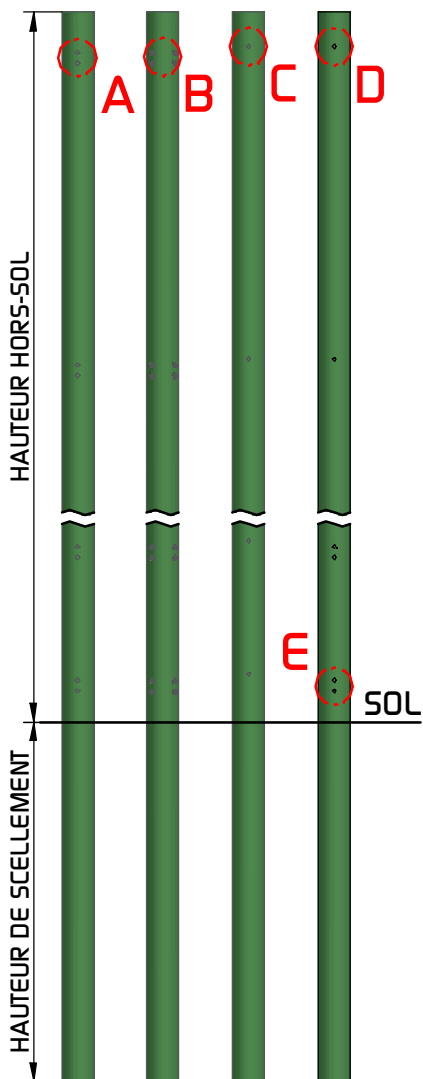

HAUTEUR HORS-SOL	HAUTEUR DE SCELLEMENT
3,00 m	0,70 m
3,50 m	0,70 m
4,00 m	0,70 m

TYPE DE PERCAGES SUR CHAQUE POTEAU		
HAUTEUR HORS-SOL	POTEAU INTERMEDIAIRE	POTEAU ANGLE
3,00 m	7 x M8	14 x M8
3,50 m	8 x M8	16 x M8
4,00 m	9 x M8	18 x M8
HAUTEUR HORS-SOL	POTEAU TRIPLE DIRECTION	POTEAU DE PORTE
3,00 m	28 x M8	12 x M8
3,50 m	32 x M8	13 x M8
4,00 m	36 x M8	14 x M8

POTEAU TENNIS - COURTS DOUBLE

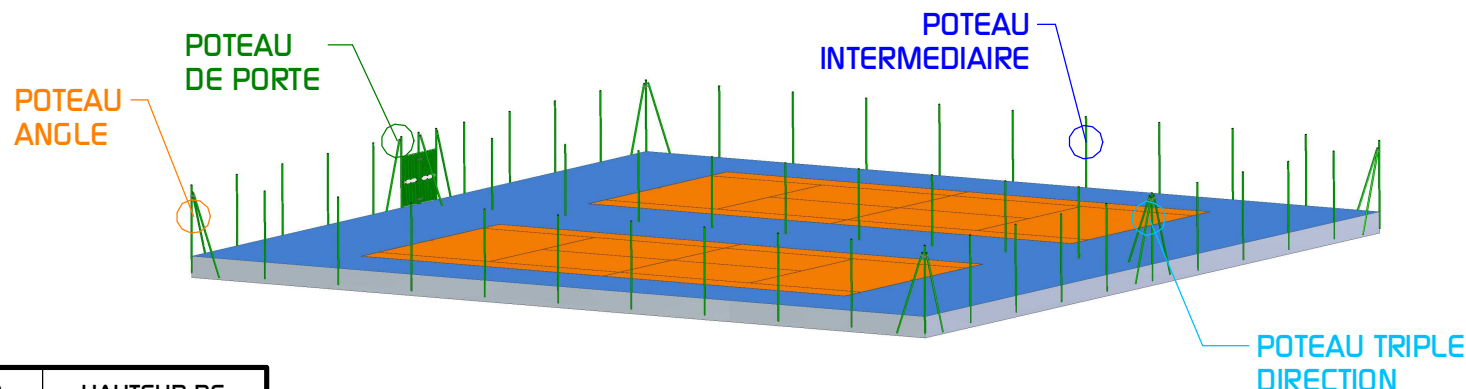


POTEAU ANGLE

POTEAU TRIPLE DIRECTION


POTEAU INTERMEDIAIRE

POTEAU DE PORTE


DETAIL A

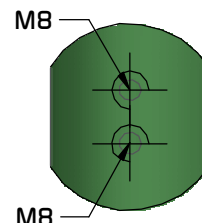


DETAIL B

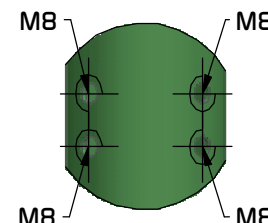



DETAIL C

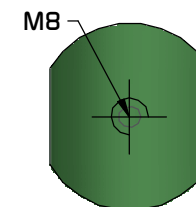


DETAIL D

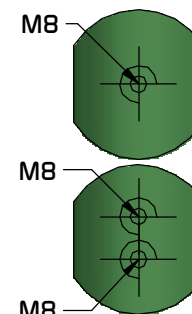

DETAIL E

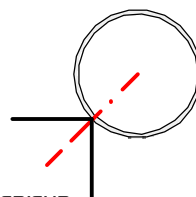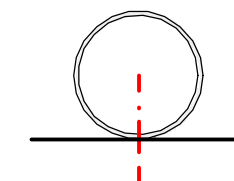


INTERIEUR
TERRAIN

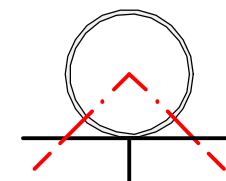


INTERIEUR
TERRAIN 1

INTERIEUR
TERRAIN 2

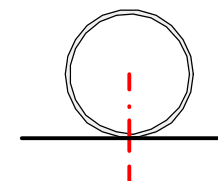



INTERIEUR TERRAIN

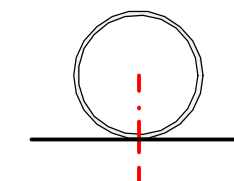

INTERIEUR TERRAIN

(- - - AXE DES PERCAGES)

SCELLEMENT D'UN POTEAU DE DEPART AVEC SA JAMBE DE FORCE - CLOTURE TENNIS

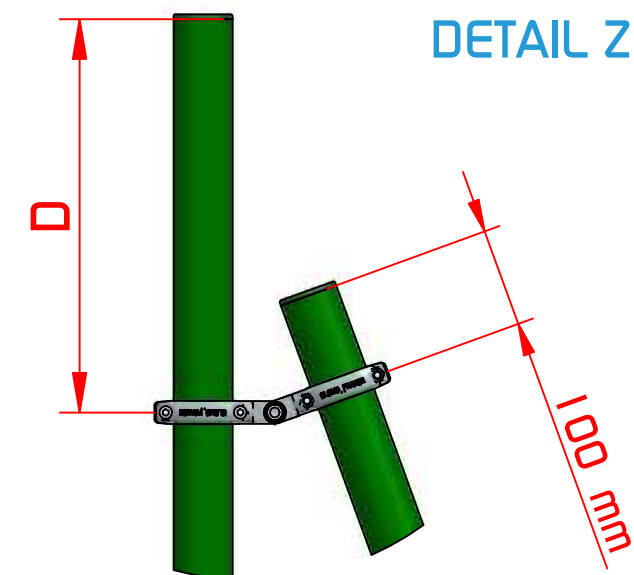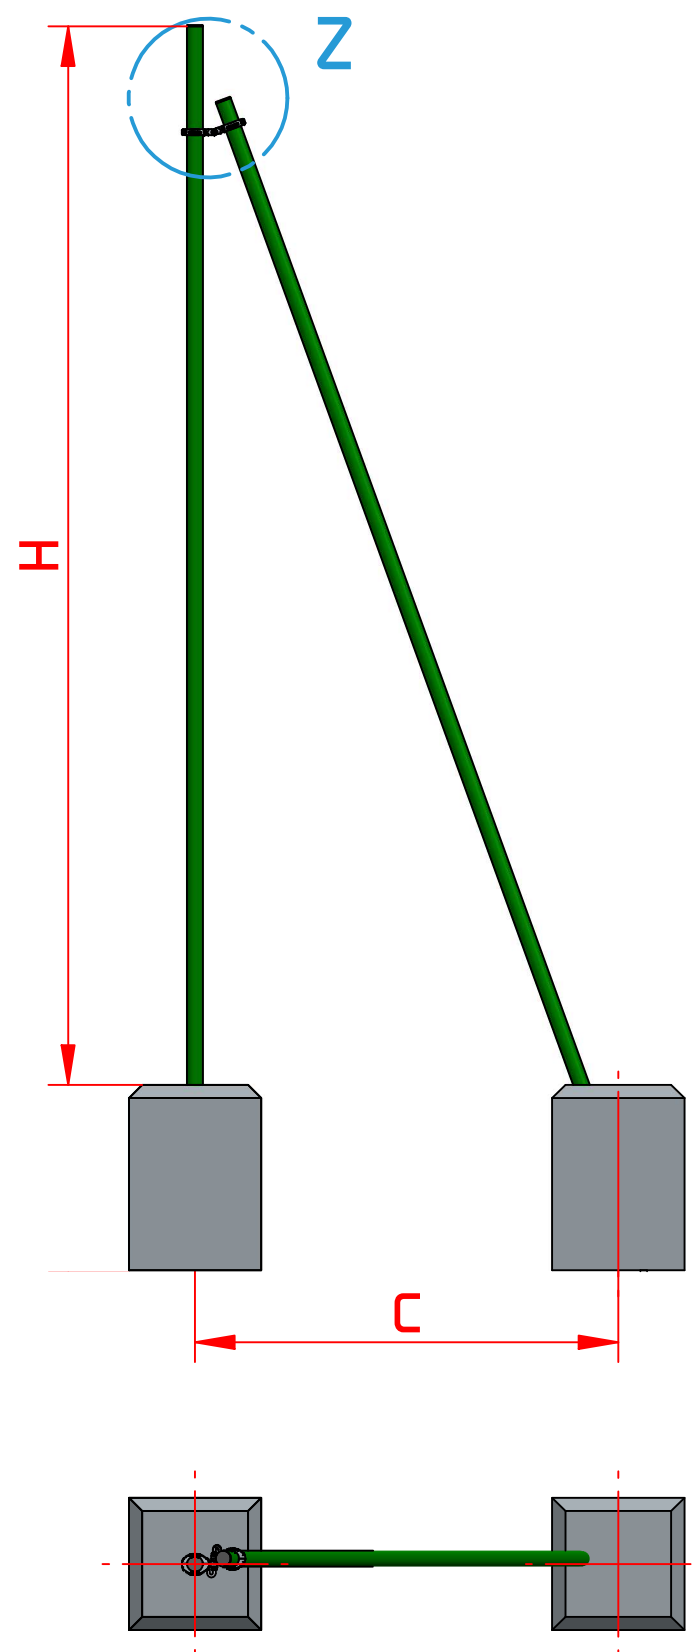

H	A	B	C	D
3,00 m	0.70 m	0.50 m	1,20 m	0,30 m
3,50 m	0.70 m	0.50 m	1,40 m	0,35 m
4,00 m	0.70 m	0.50 m	1,60 m	0,40 m

DIMENSIONS DU MASSIF DE SCELLEMENT :

(données à titre indicative, à adapter selon la nature du sol)

