


IMPLANTATION DES POTEAUX - COURTS TENNIS DOUBLE LARGEUR

ENTRE-AXE 3,60 m

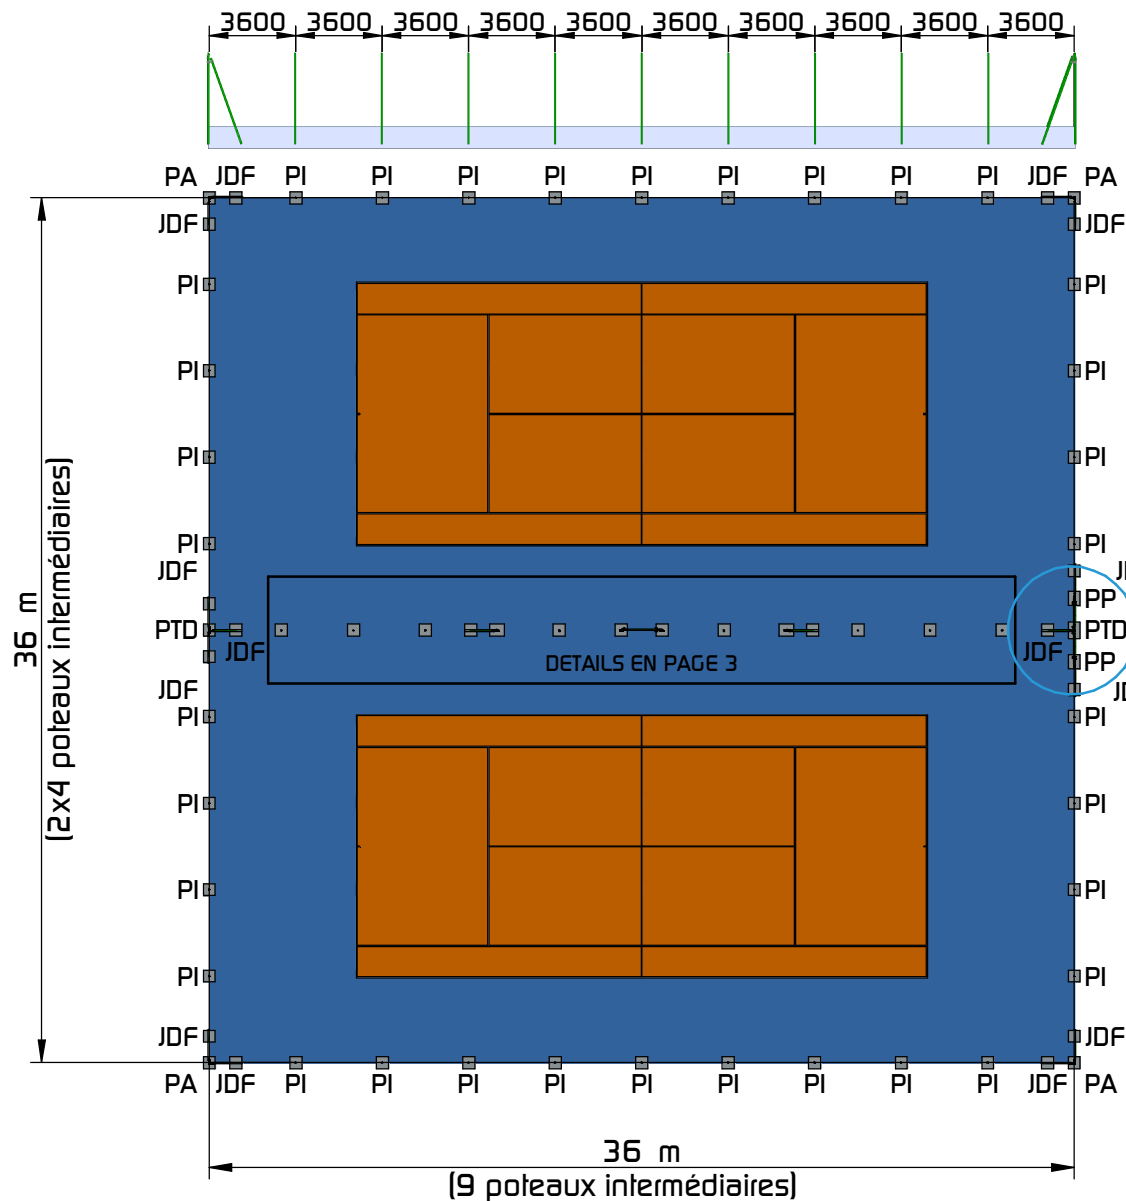


PA = POTEAU D'ANGLE
PI = POTEAU INTERMEDIAIRE
PTD = POTEAU TRIPLE DIRECTION
PP = POTEAU DE PORTE
JDF = JAMBE DE FORCE

DETAILS DE L'IMPLANTATION
DES JAMBES DE FORCE
VOIR NBE TE 006




DETAILS DE L'IMPLANTATION
DE LA PORTE :
VOIR NBE PO 005

DETAILS DE L'IMPLANTATION
DES POTEAUX INTERMEDIAIRES
VOIR NBE TE 005

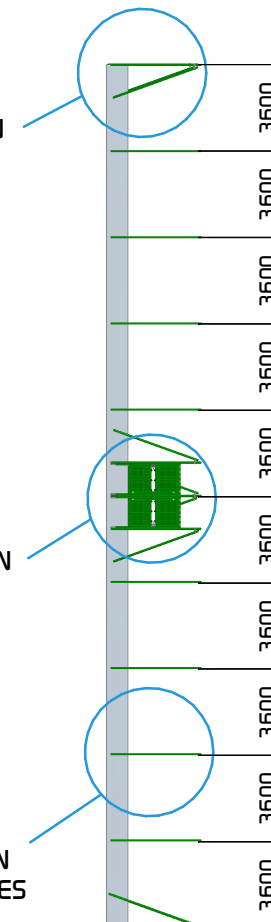


IMPLANTATION DES POTEAUX - COURTS TENNIS DOUBLE LARGEUR SEPARATION CENTRALE AVEC MAIN COURANTE

- PTD = POTEAU TRIPLE DIRECTION
- PDS = POTEAU DEPART SIMPLE
- JDF = JAMBE DE FORCE
- PI = POTEAU INTERMEDIAIRE
- PDMC = POTEAU DEPART MAIN COURANTE
- PIMC = POTEAU INTERMEDIAIRE MAIN COURANTE

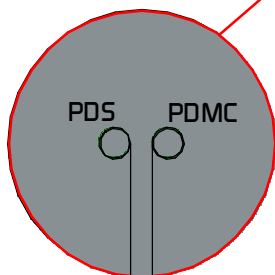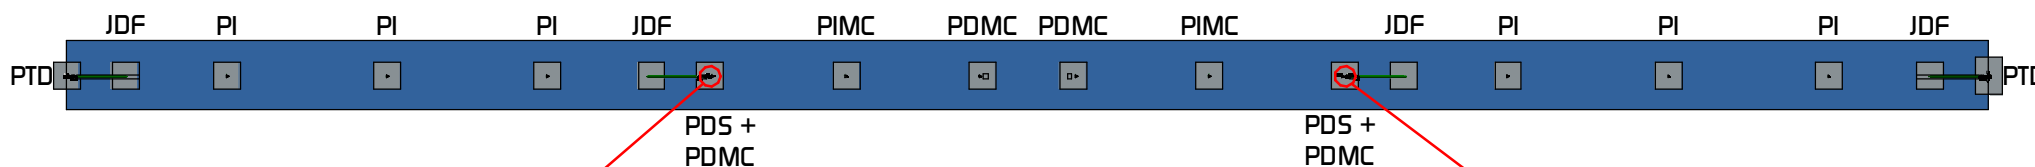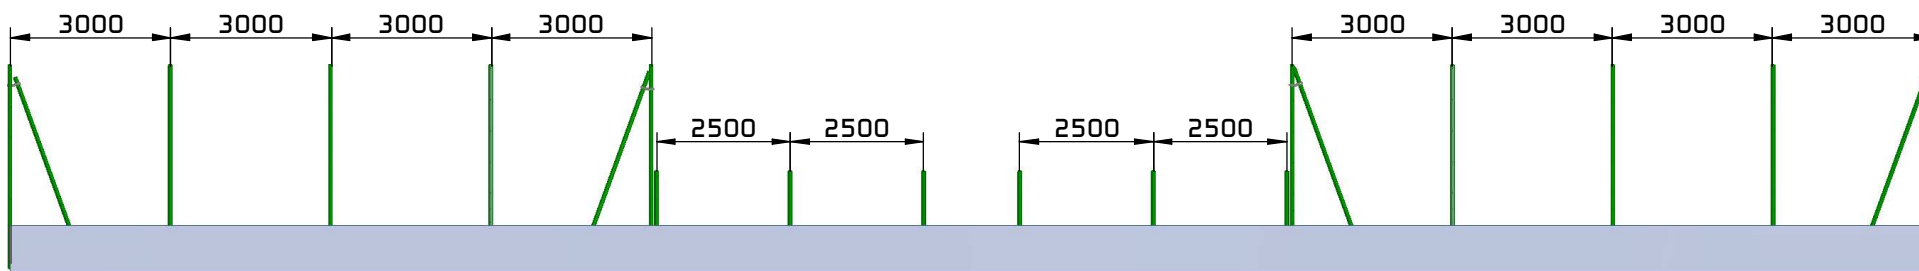

≈ 40 mm
JEU DE SCELLEMENT

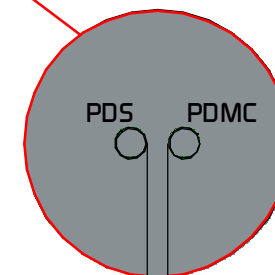

≈ 40 mm
JEU DE SCELLEMENT