


SCELLEMENT D'UN PORTAIL DE 3,00 m

Vérifier le bon montage
et le bon fonctionnement
des accessoires avant
le scellement de l'ensemble

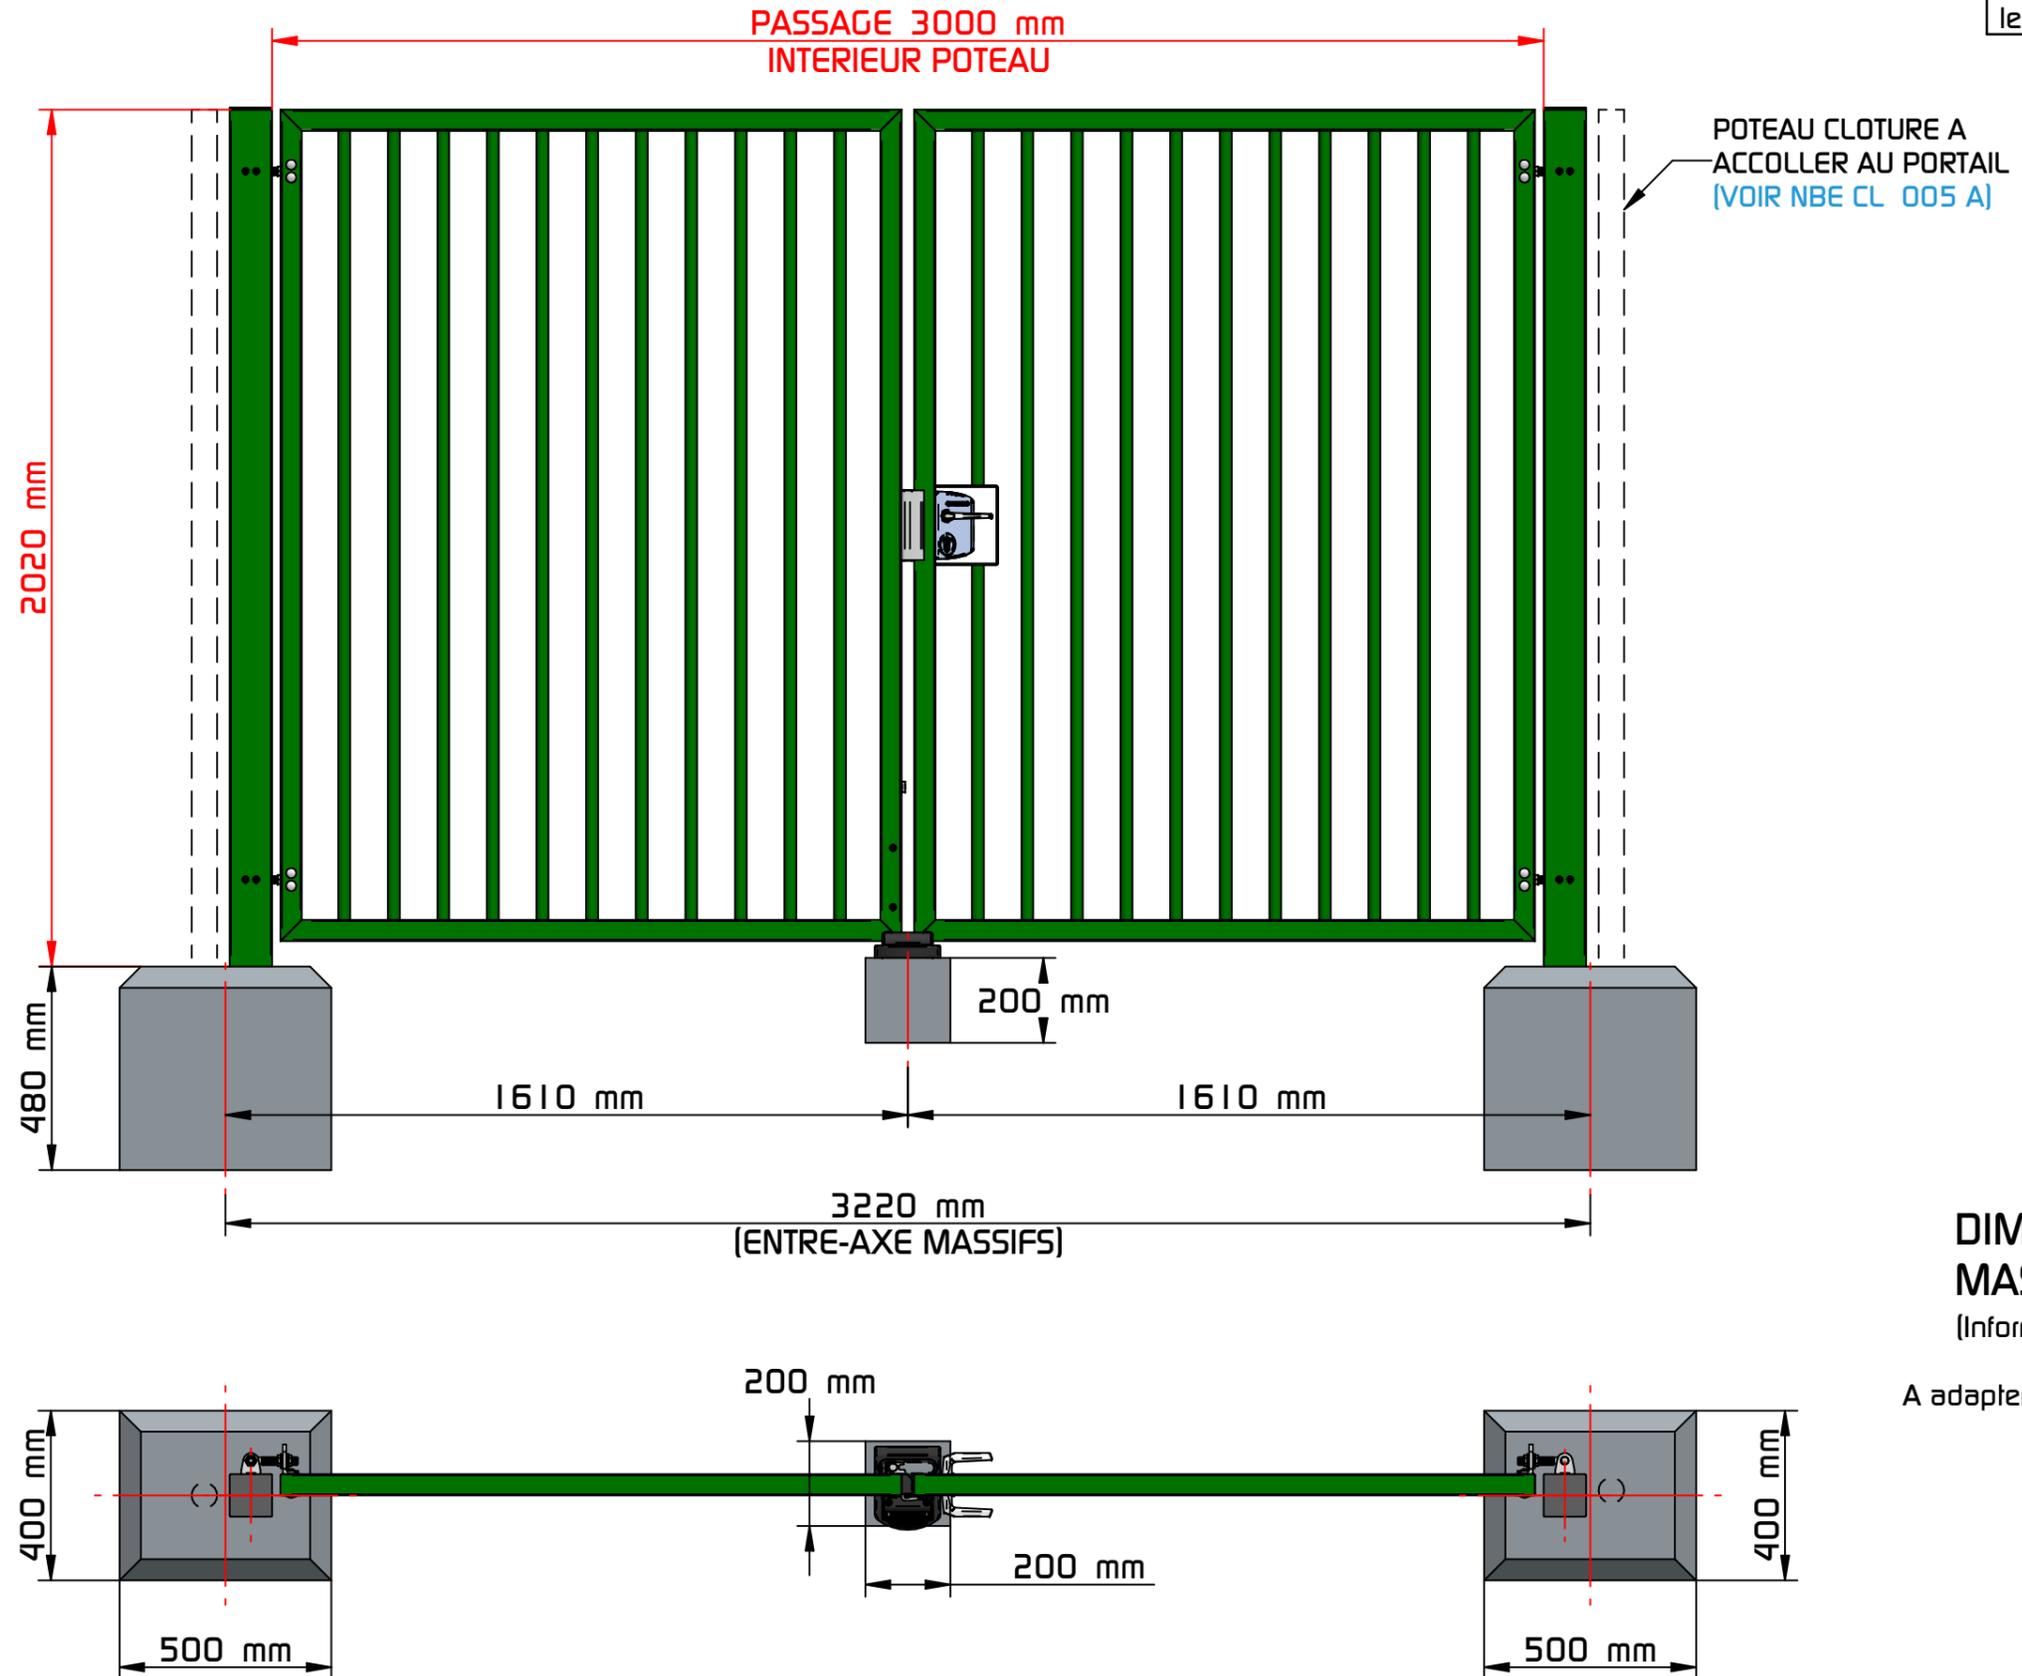


DIMENSIONS DES MASSIFS BETONS
(Information communiquée à titre indicatif. A adapter suivant la nature du sol)

(Nous déclinons toutes responsabilités en cas de mauvais scellement)

SCELLEMENT D'UN PORTAIL DE 4,00m

Vérifier le bon montage et le bon fonctionnement des accessoires avant le scellement de l'ensemble

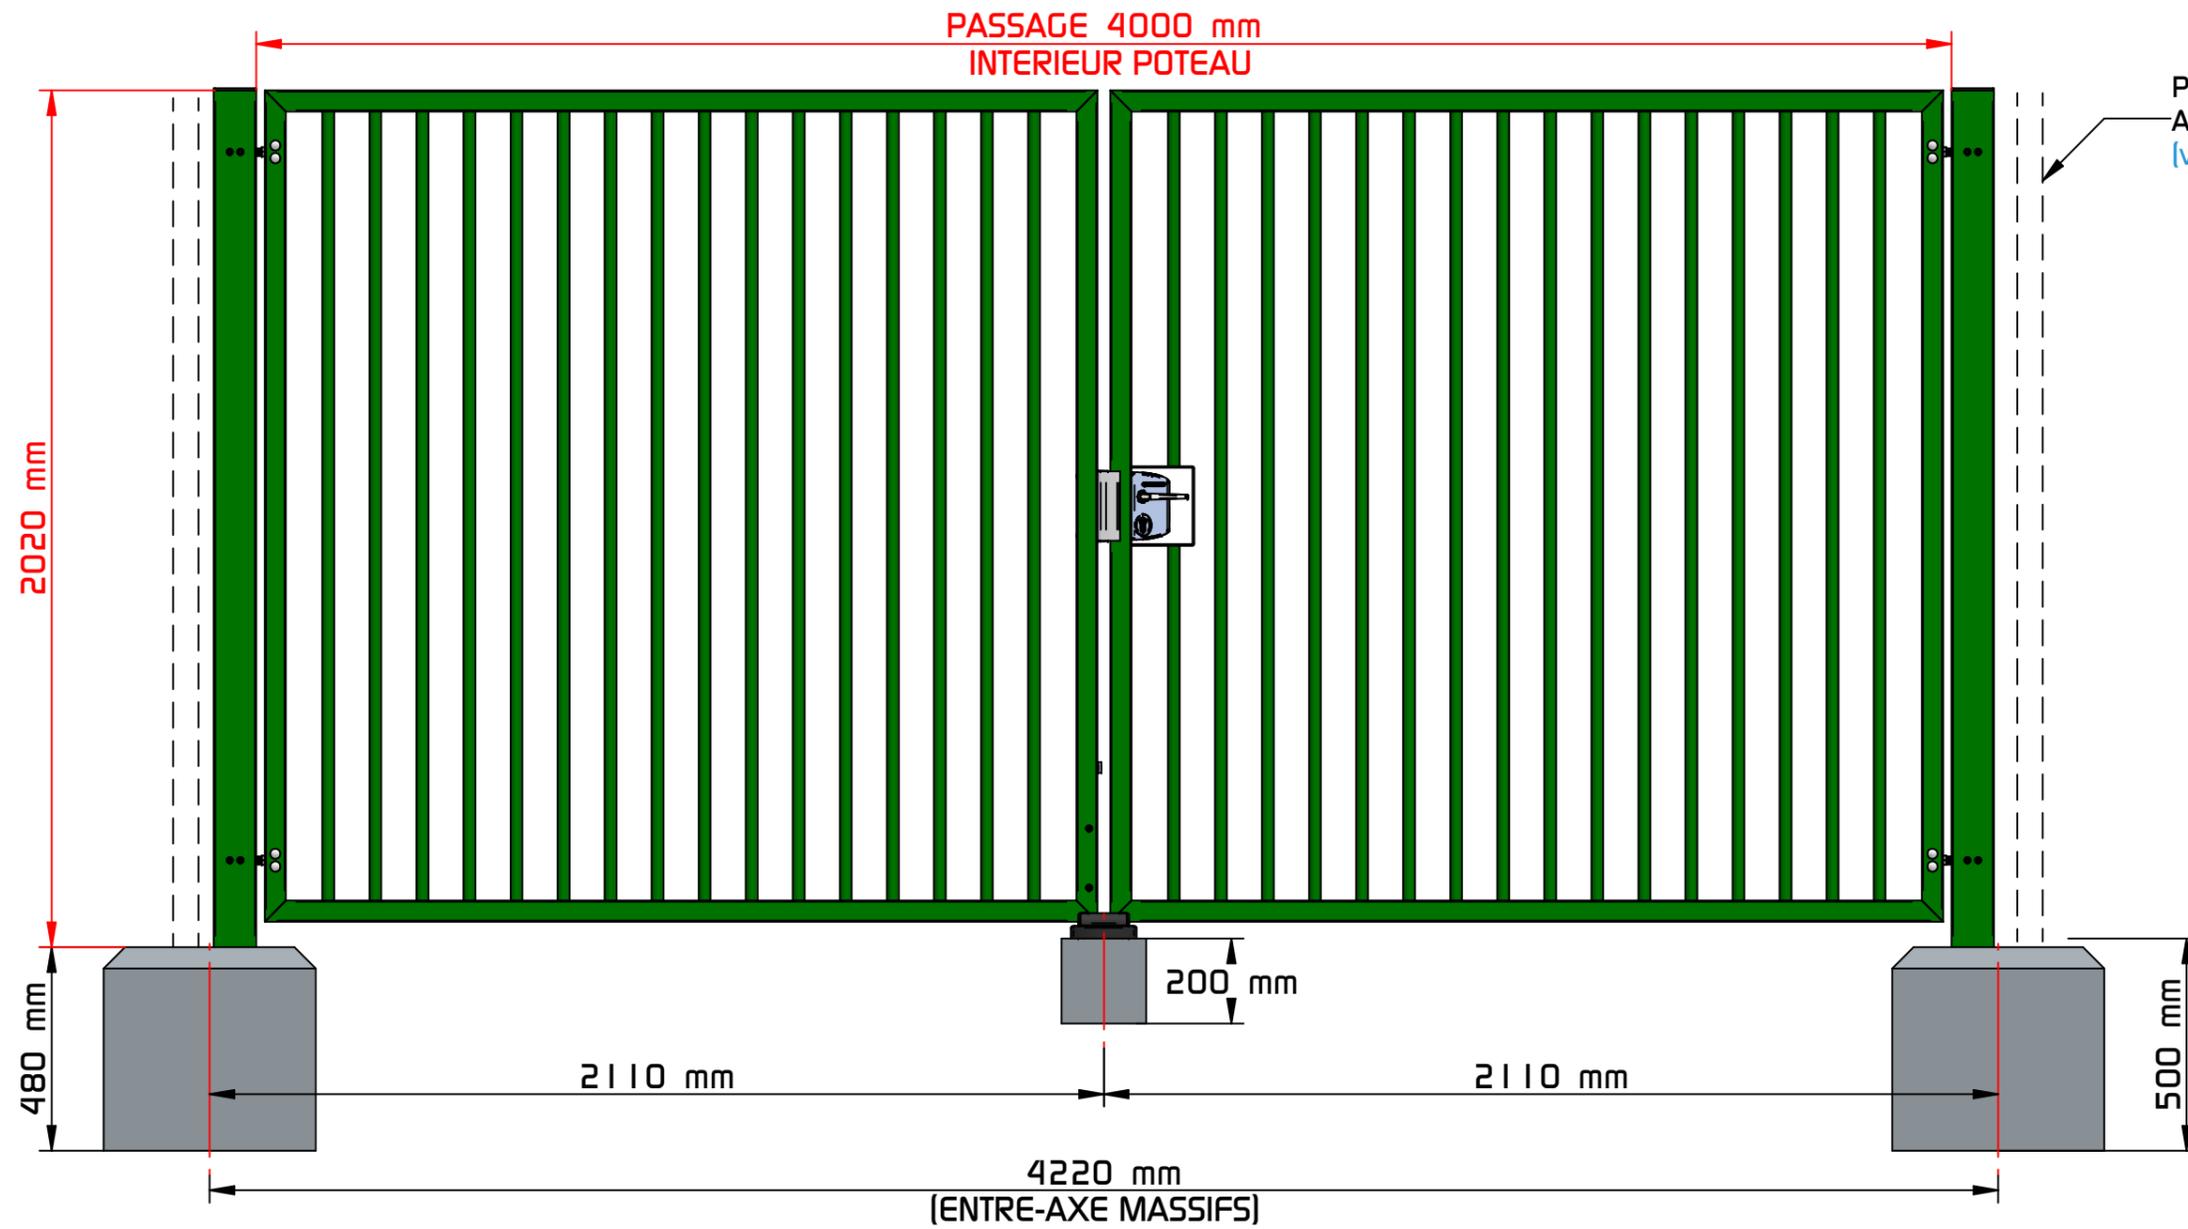


POTEAU CLOTURE A ACCOLLER AU PORTAIL (voir NBE CL 005)

DIMENSIONS DES MASSIFS BETONS

(Information communiquée à titre indicatif.)

A adapter suivant la nature du sol)

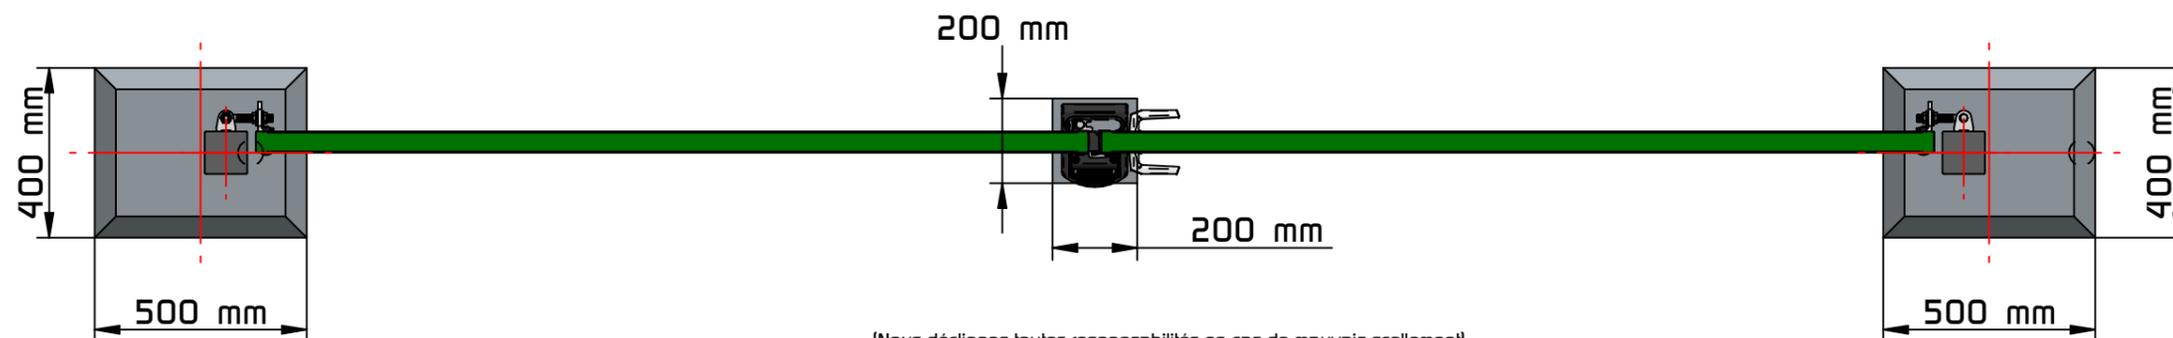

(Nous déclinons toutes responsabilités en cas de mauvais scellement)


INSTALLATION

SCELLEMENT D'UN PORTAIL POUR CLOTURES 2m


X2




LE POTEAU DU PORTAIL
DOIT ETRE SCELLE
DANS LE MEME MASSIF
QUE LE POTEAU DE
DEPART DU GRILLAGE

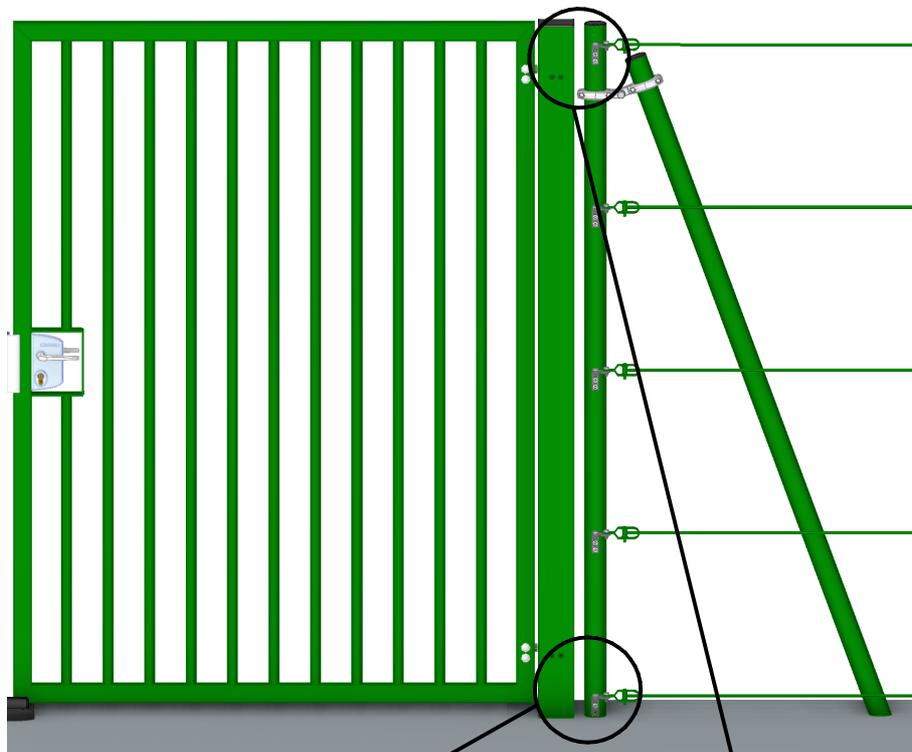

3 CM MINIMUM
(JEU DE SCELLEMENT)

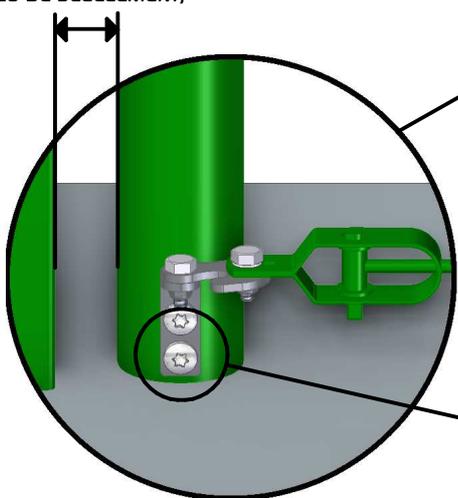

3 CM MINIMUM
(JEU DE SCELLEMENT)

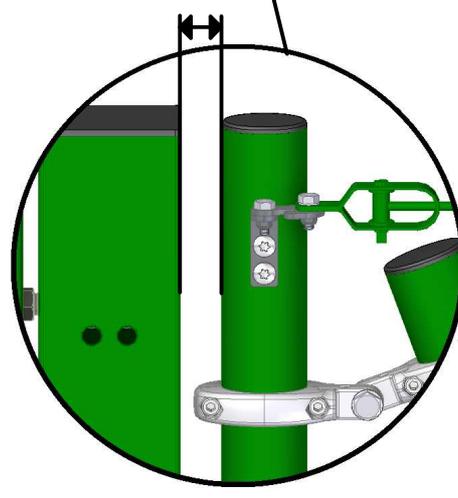

**NE PAS SCELLER LA PIÈCE
INOX DANS LE MASSIF !**

JEU DE SCELLEMENT

INSTALLATION
SCELLEMENT DIRECT