


IMPLANTATION DES POTEAUX - COURTS TENNIS DOUBLE LONGUEUR

ENTRE-AXE 3,60 m



PA = POTEAU D'ANGLE
PI = POTEAU INTERMEDIAIRE
PTD = POTEAU TRIPLE DIRECTION
PP = POTEAU DE PORTE
JDF = JAMBE DE FORCE

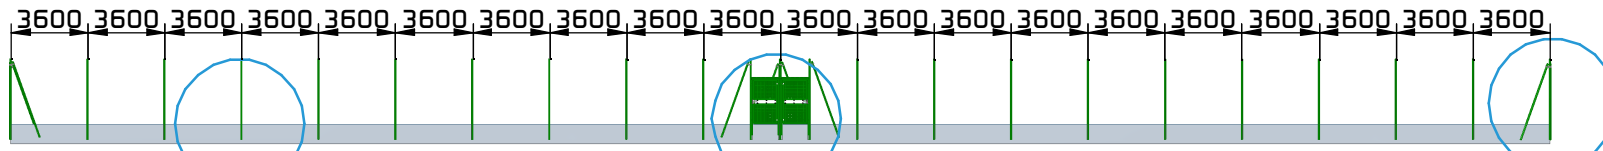

DETAILS DE L'IMPLANTATION
DES DIFFERENTS POTEAUX
VOIR NBE TE 005

DETAILS DE L'IMPLANTATION
DE LA PORTE :
VOIR NBE PO 005

DETAILS DE L'IMPLANTATION
DES JAMBES DE FORCE
VOIR NBE TE 006

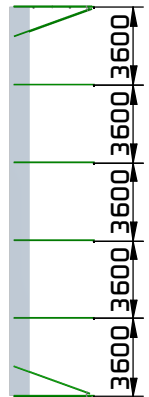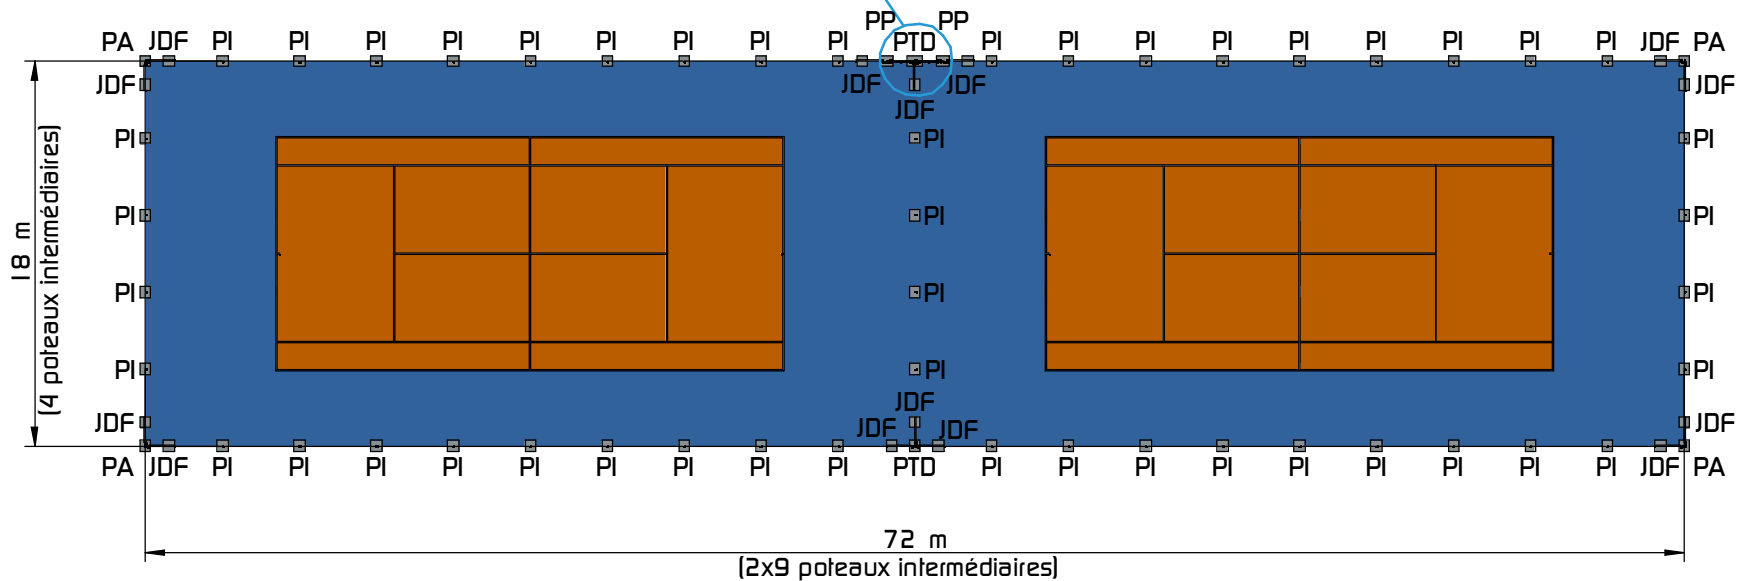

INSTALLATION